



400


SNID A-A

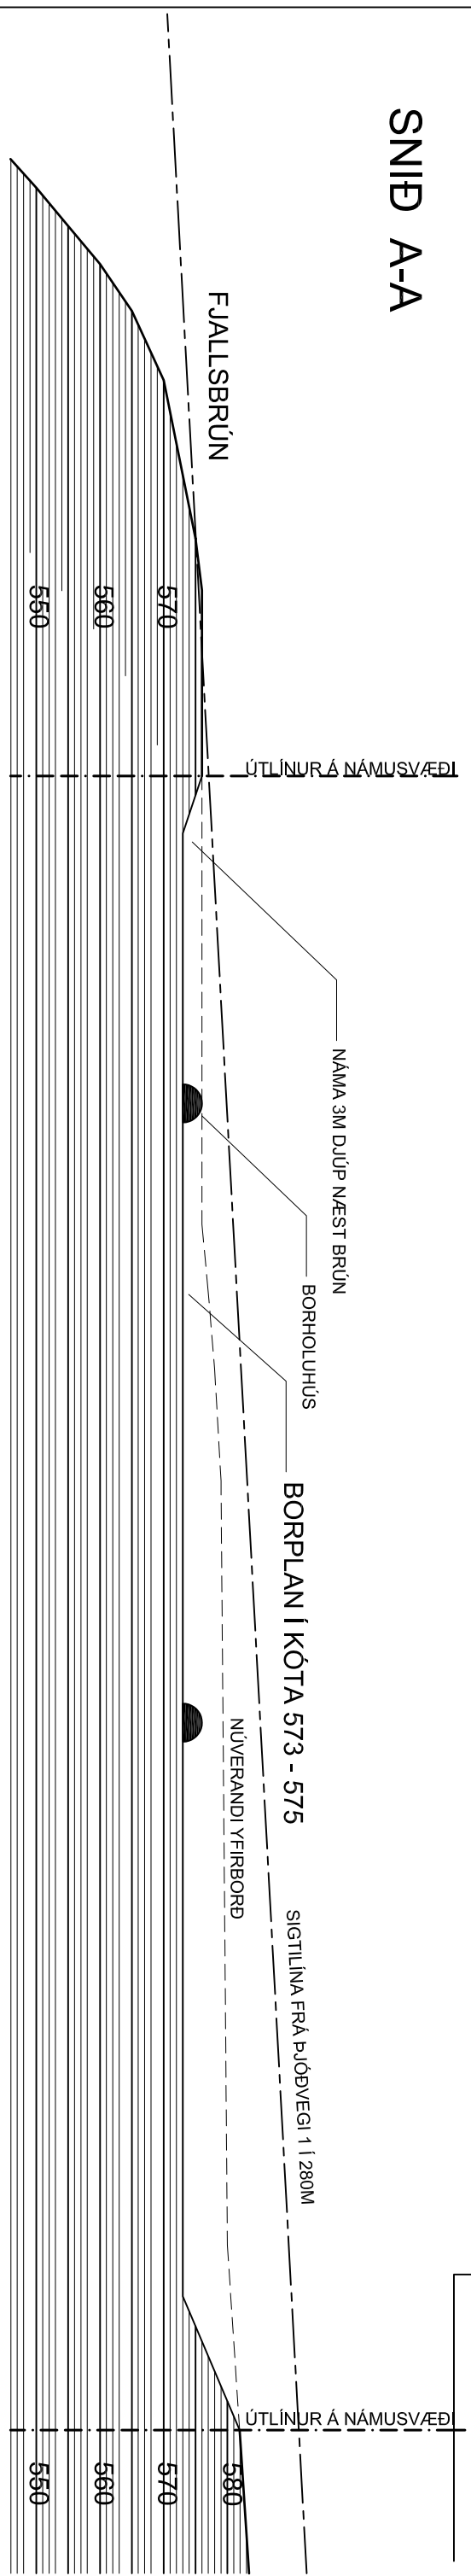

SNID B-B

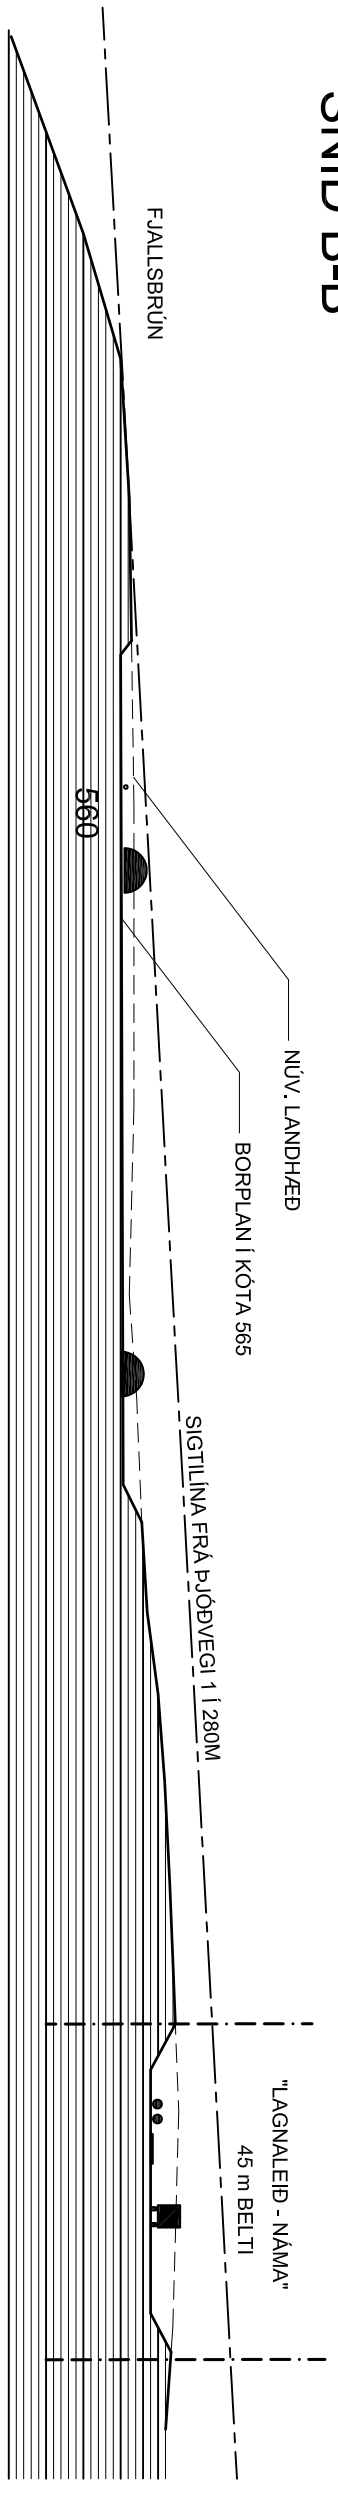

SNID C-C

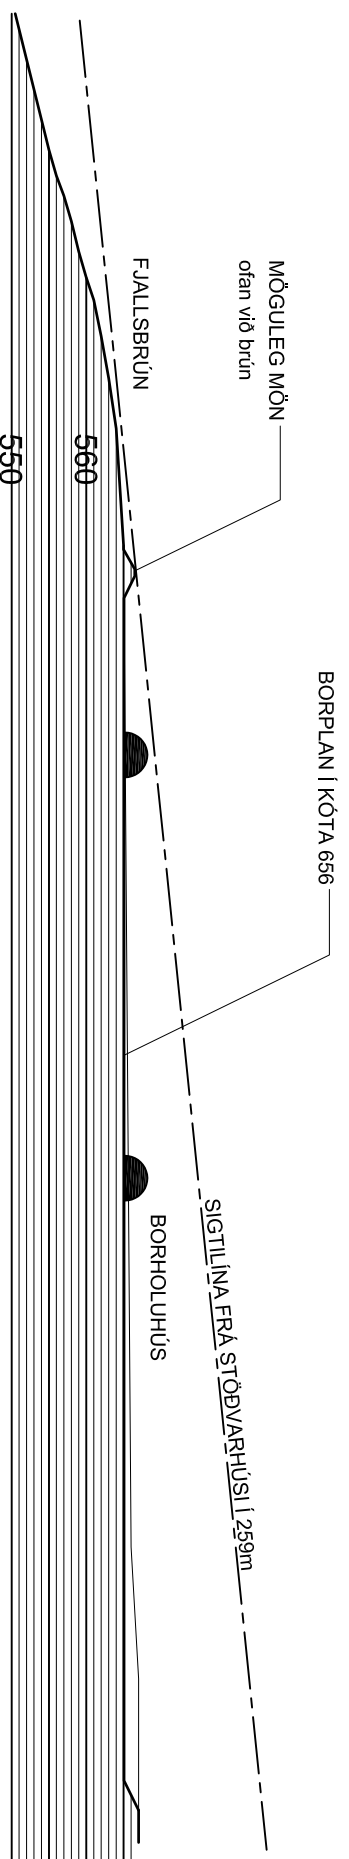

TEIKNING 7



Br.: Dags.: Hm.: Yfir.: Samþ.: Lýsing:

Hannað: RK Teknað: RK Geymslun.:
 Yfirleitt: Samþykkt: Dags.: 16. sept. 2005

OR - OR HELLISHEIDARVIKJUNJUN
 EFNISTOKU- OG BORSVÆÐLA SÍÐARSMYRRAFJALLI
 SNEIÐINGAR A SÍÐVÆSTIR FJALLSBRÚN
 Kvæði: 1500 / A1
 Skali: +
 Verðisnr.:
 Talmnr.: