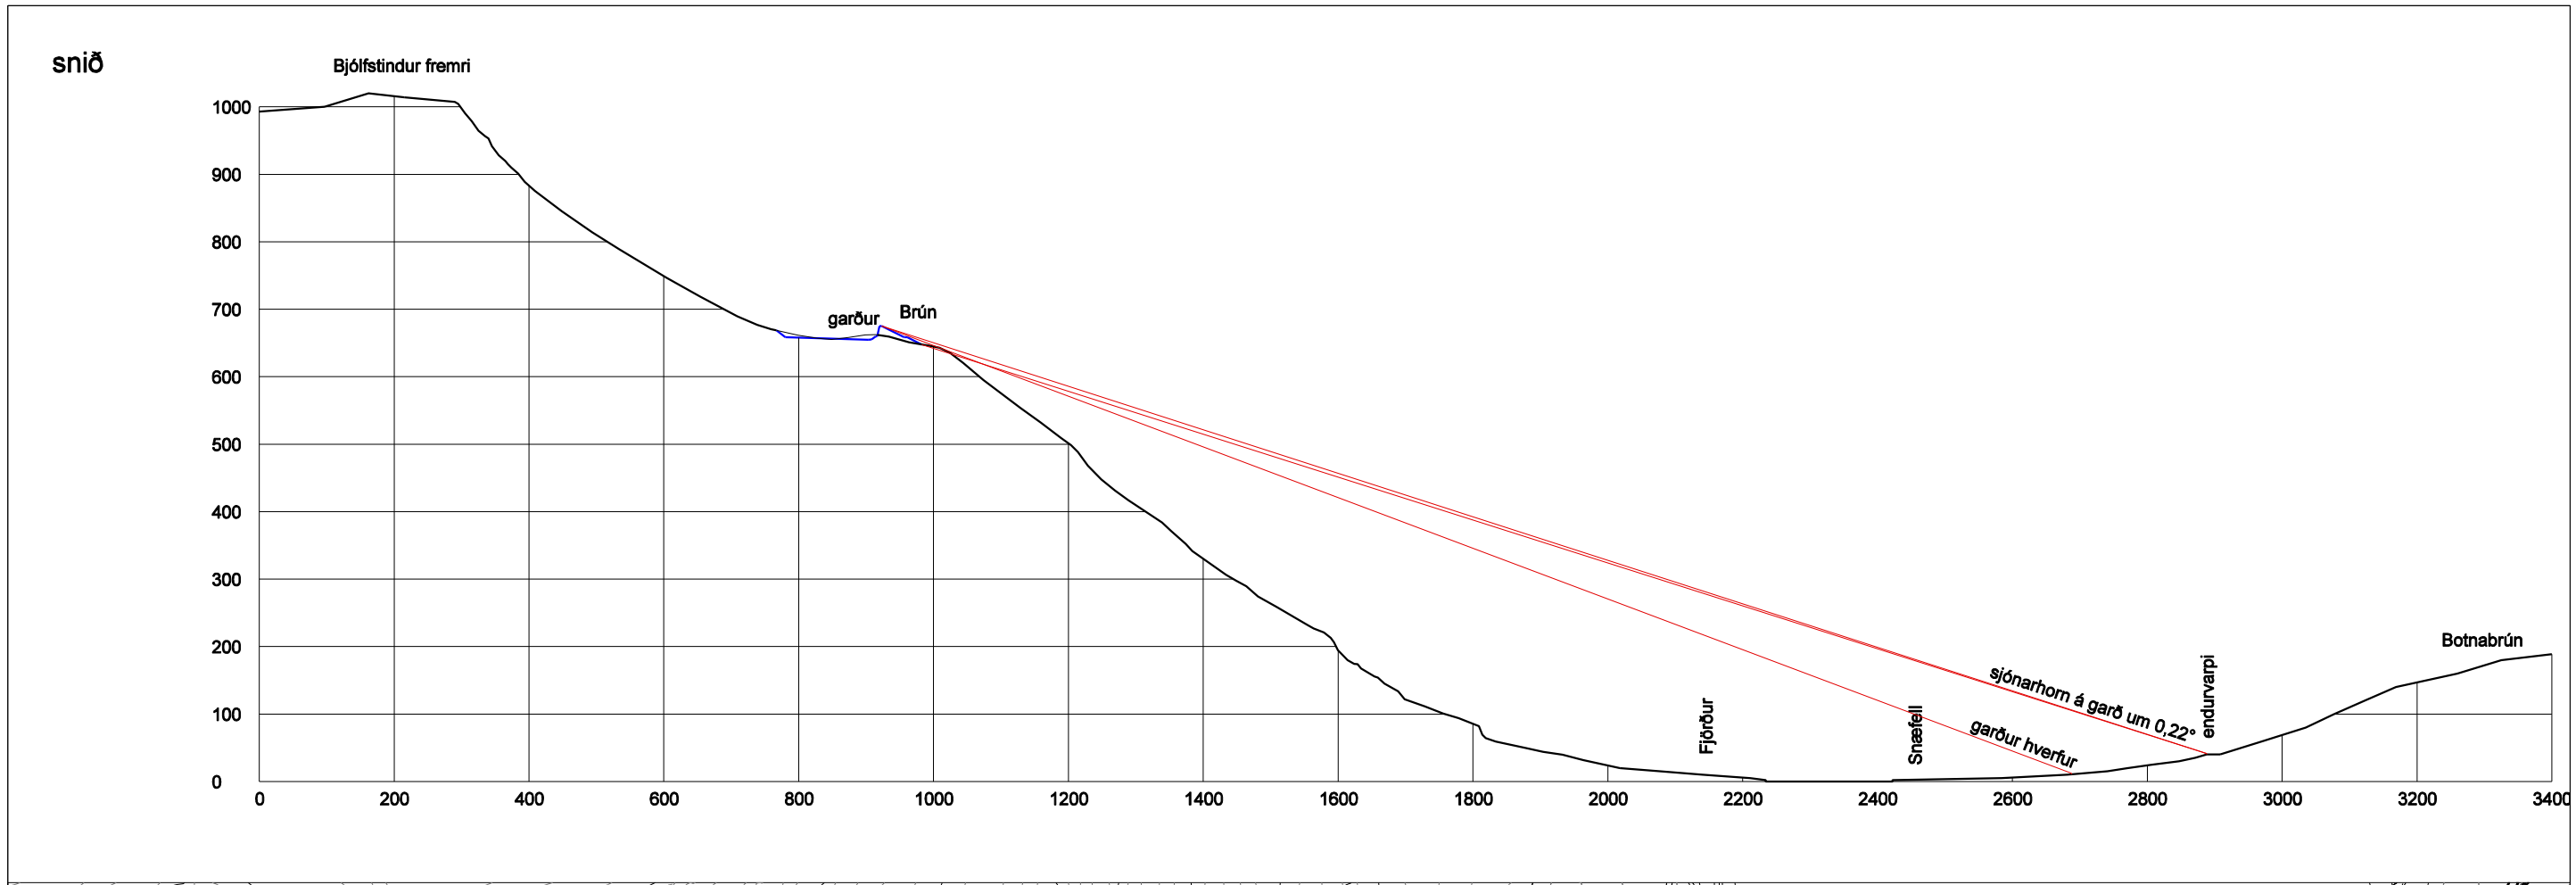

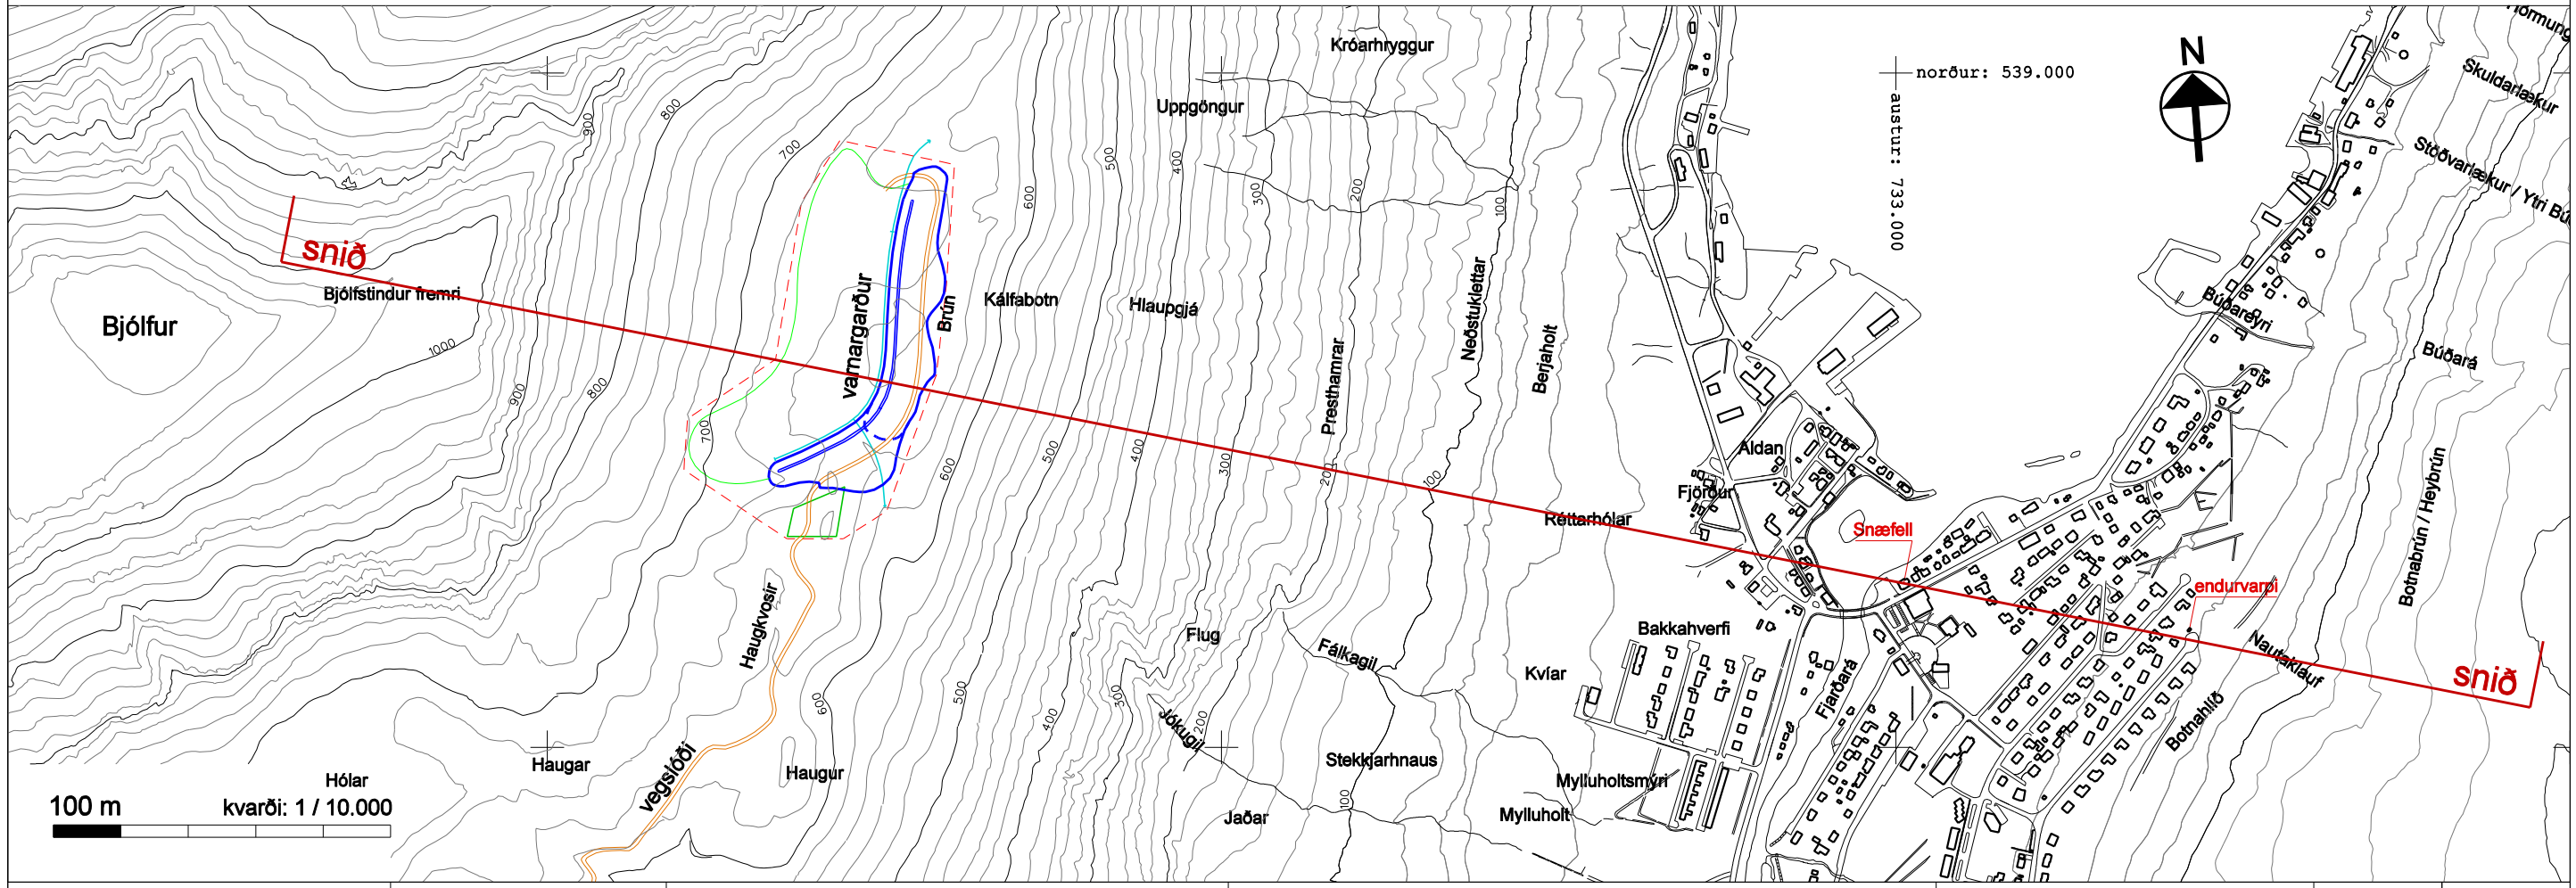

VERKFRÆÐISTOFA AUSTURLANDS	NORGES GEOTEKNISKE INSTITUTT NGI	verknúmer / unnið af	
		NGI 20021036 KL	
		VA VA-0156 SH	

Seyðisfjarðarkaupstaður
Snjóflóðavarnir á Seyðisfirði
Aldan og Bakkahverfi - Frumathugun - Áfangaskýrsla

Varnargarður á Brún
Snið í Bjólf og Botnabrún

Mynd 2

teikning nr 1A02

dagsetning 8.5.02